


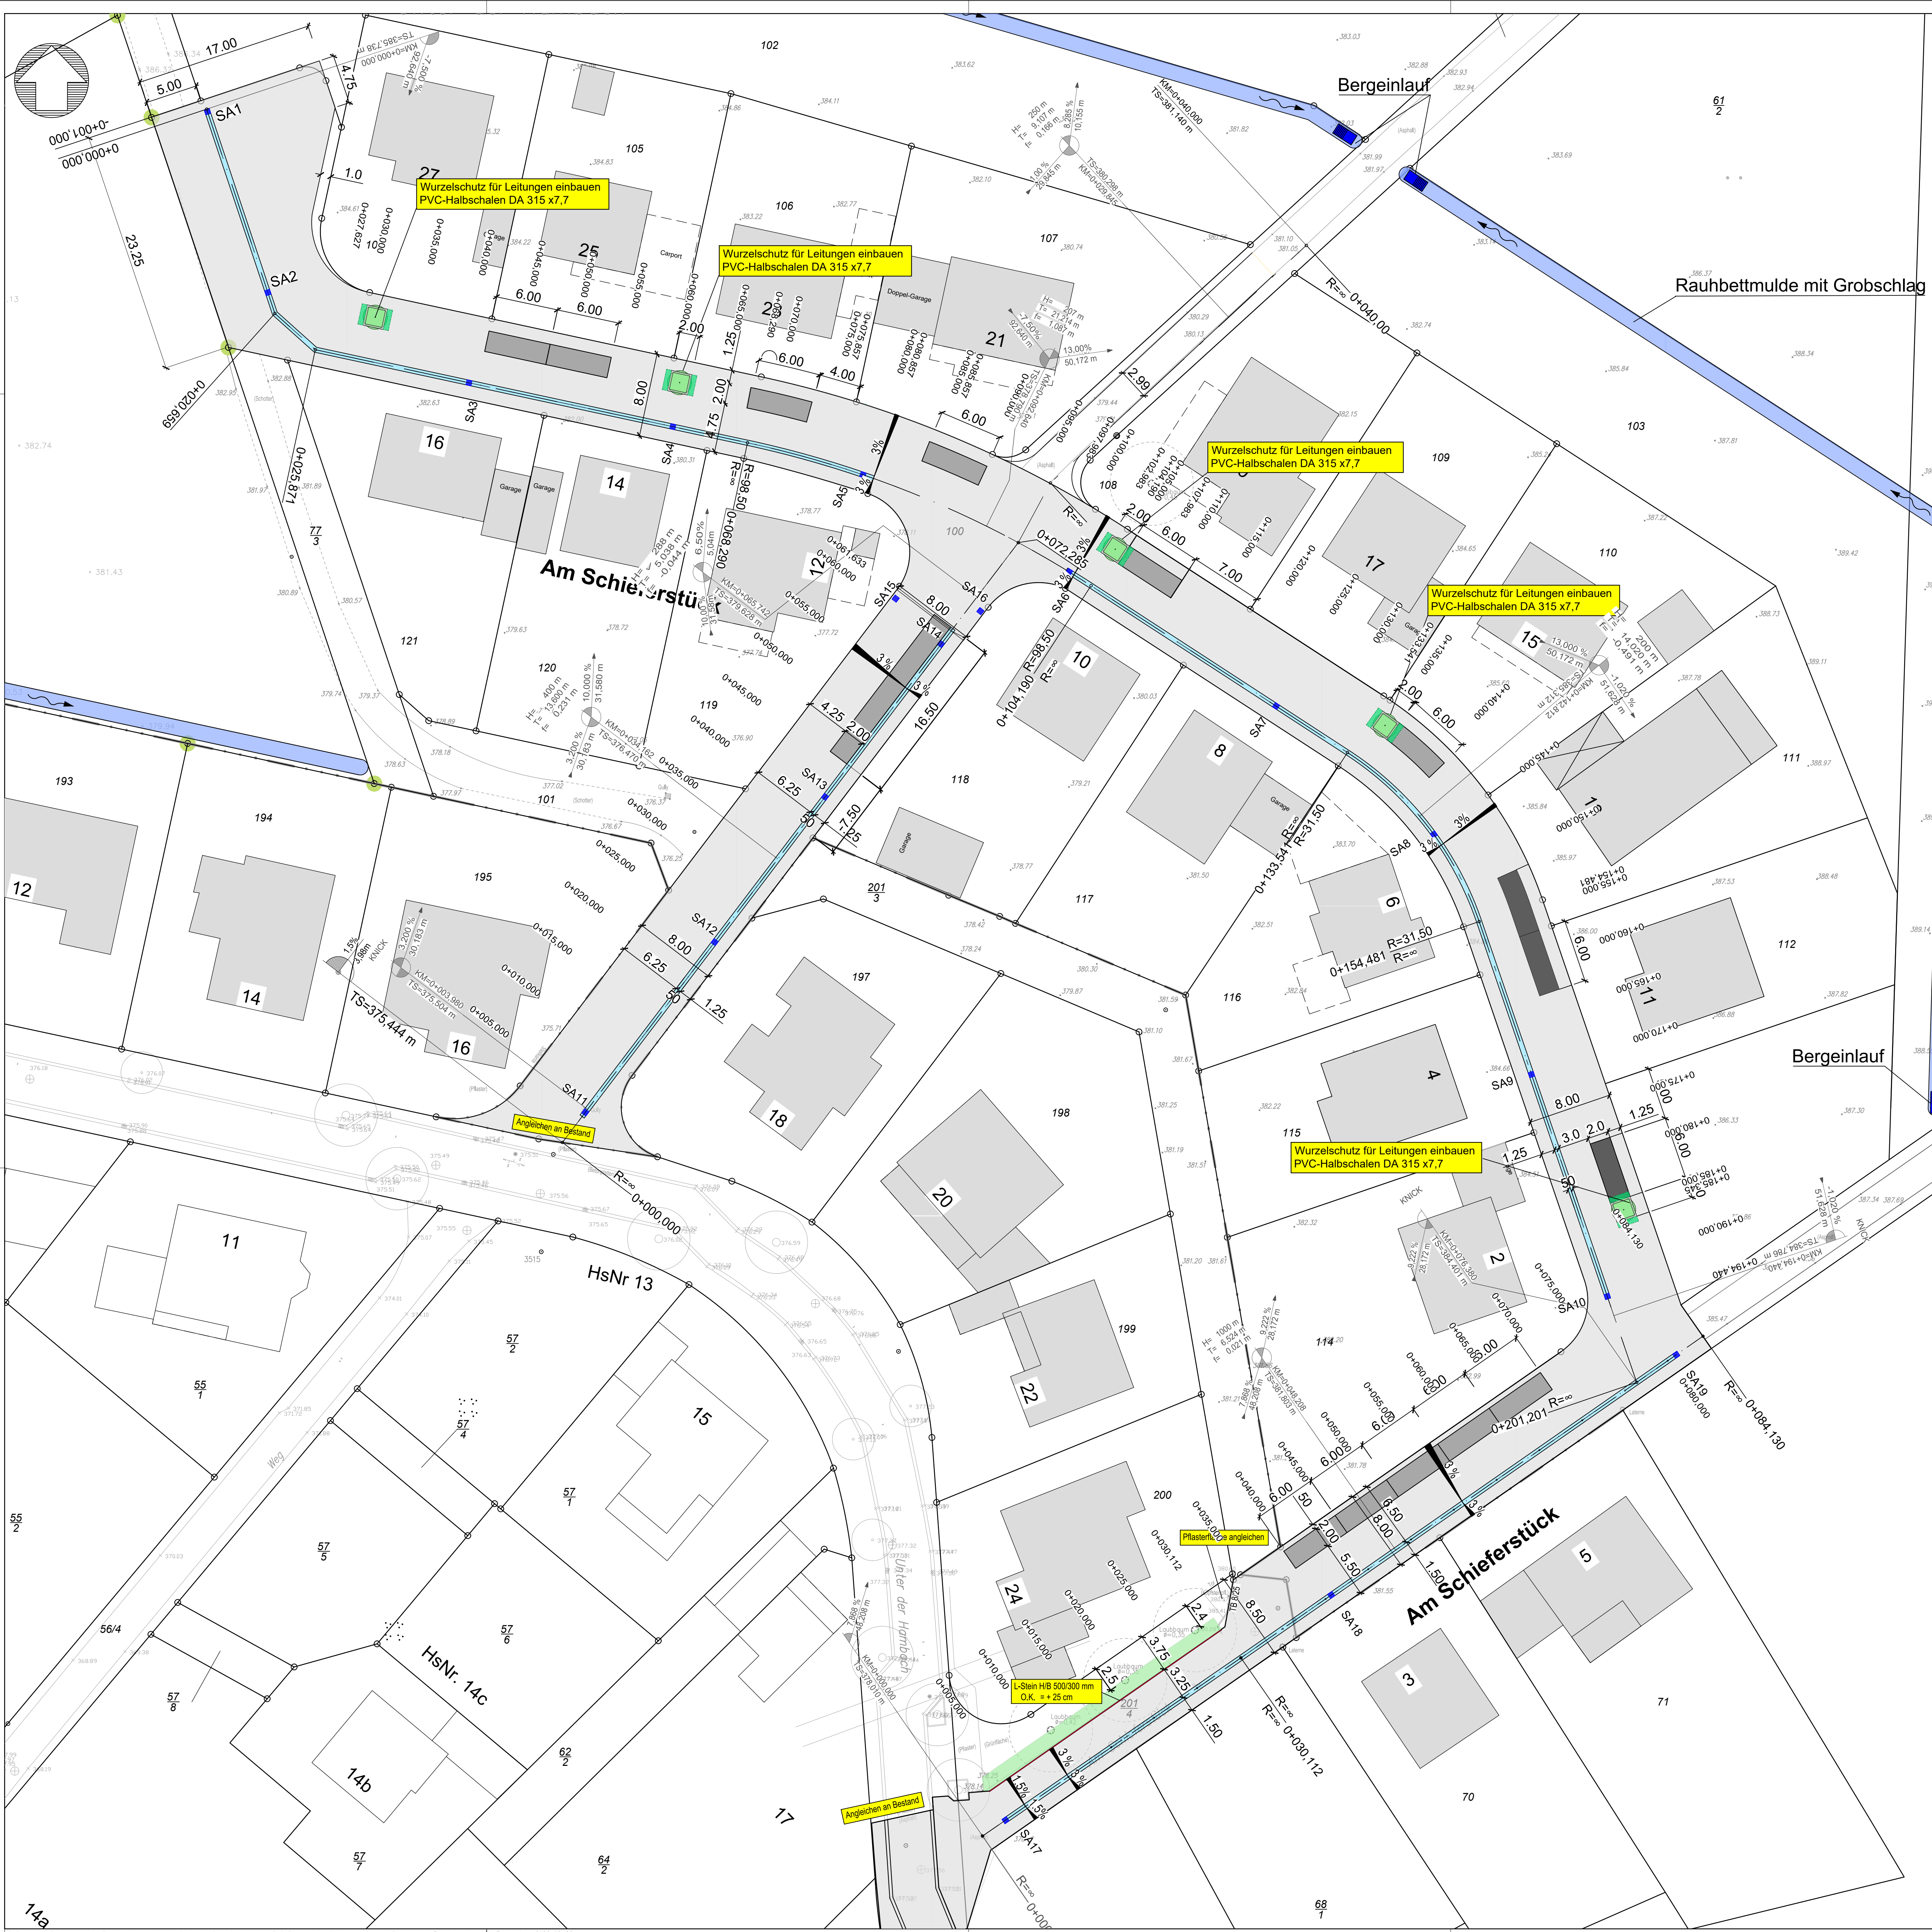

Legende Straßenbau

Mischfläche
Betonverbundpflaster, grau

Stellplätze
Betonverbundpflaster, anthrazit

Asphaltfahrbahn
Bk 0,3 RSIO 12

Pflasterinne, 3-reihig

Fussweg/Wirtschaftsweg
wassergebundene Decke

Regenwasserkanal

Schmutzwasserkanal

Mischwasserkanal

RQ 1

1:1

1:2

Strassenquerschnitt

Neigungsweiser

Stationierung

Sinkkasten 50/50

Hochpunkt / Tiefpunkt

Ausrundungs-
anfang / -ende

Querneigung

B	Anpassung Längsparkstreifen Ergänzung Pflanzinsel	22.09.2022	Scheld
A	Unterschriften gleichgestellt	22.08.2022	Scheld
Nr.	Art der Änderung	Datum	Name

AUSFÜHRUNGSPLANUNG

Entwurfsbearbeitung :

CW

GRANDPIERRE & WILLE

INGENIEURBÜRO
GRANDPIERRE & WILLE
Gerichtstraße 11 | 65510 Idstein
Telefon: 069 250591-102 | Fax: 069 250591-50
ingenieurbuero@gpw-idstein.de | www.gpw-idstein.de

Datum	Name
bearbeitet: Aug. 2022	Wille
gezeichnet: Aug. 2022	Scheld
geprüft:	gez.: Wille

Bauherr:

HOCHSCHULSTADT

Magistrat der
Hochschulstadt Idstein

Projekt:

Idstein - Kröftel
Einheimischenmodell
"Am Schieferstück"
-Endausbau-

Plan Nr.: 1 Blatt Nr: 18
LAGEPLAN
Straßenbau Endausbau
Maßstab: 1:250

Entwurfsverfasser :

INGENIEURBÜRO
GRANDPIERRE & WILLE
gez. Wille

Idstein, im August 2022

Geprüft:

Magistrat der Stadt Idstein
gez. Hinze

Idstein, im August 2022

Bauherr:

Magistrat der Stadt Idstein
gez. Müller

Idstein, im August 2022

Zur Ausführung freigegeben:

Magistrat der Stadt Idstein
gez. Müller

Idstein, im August 2022

Idstein - Kröftel - Einheimischenmodell - Kröftel - Am Schieferstück - Endausbau - Lageplan - U-Endausbau - 2022-08-29