


# REGELQUERSCHNITT Alte Poststraße

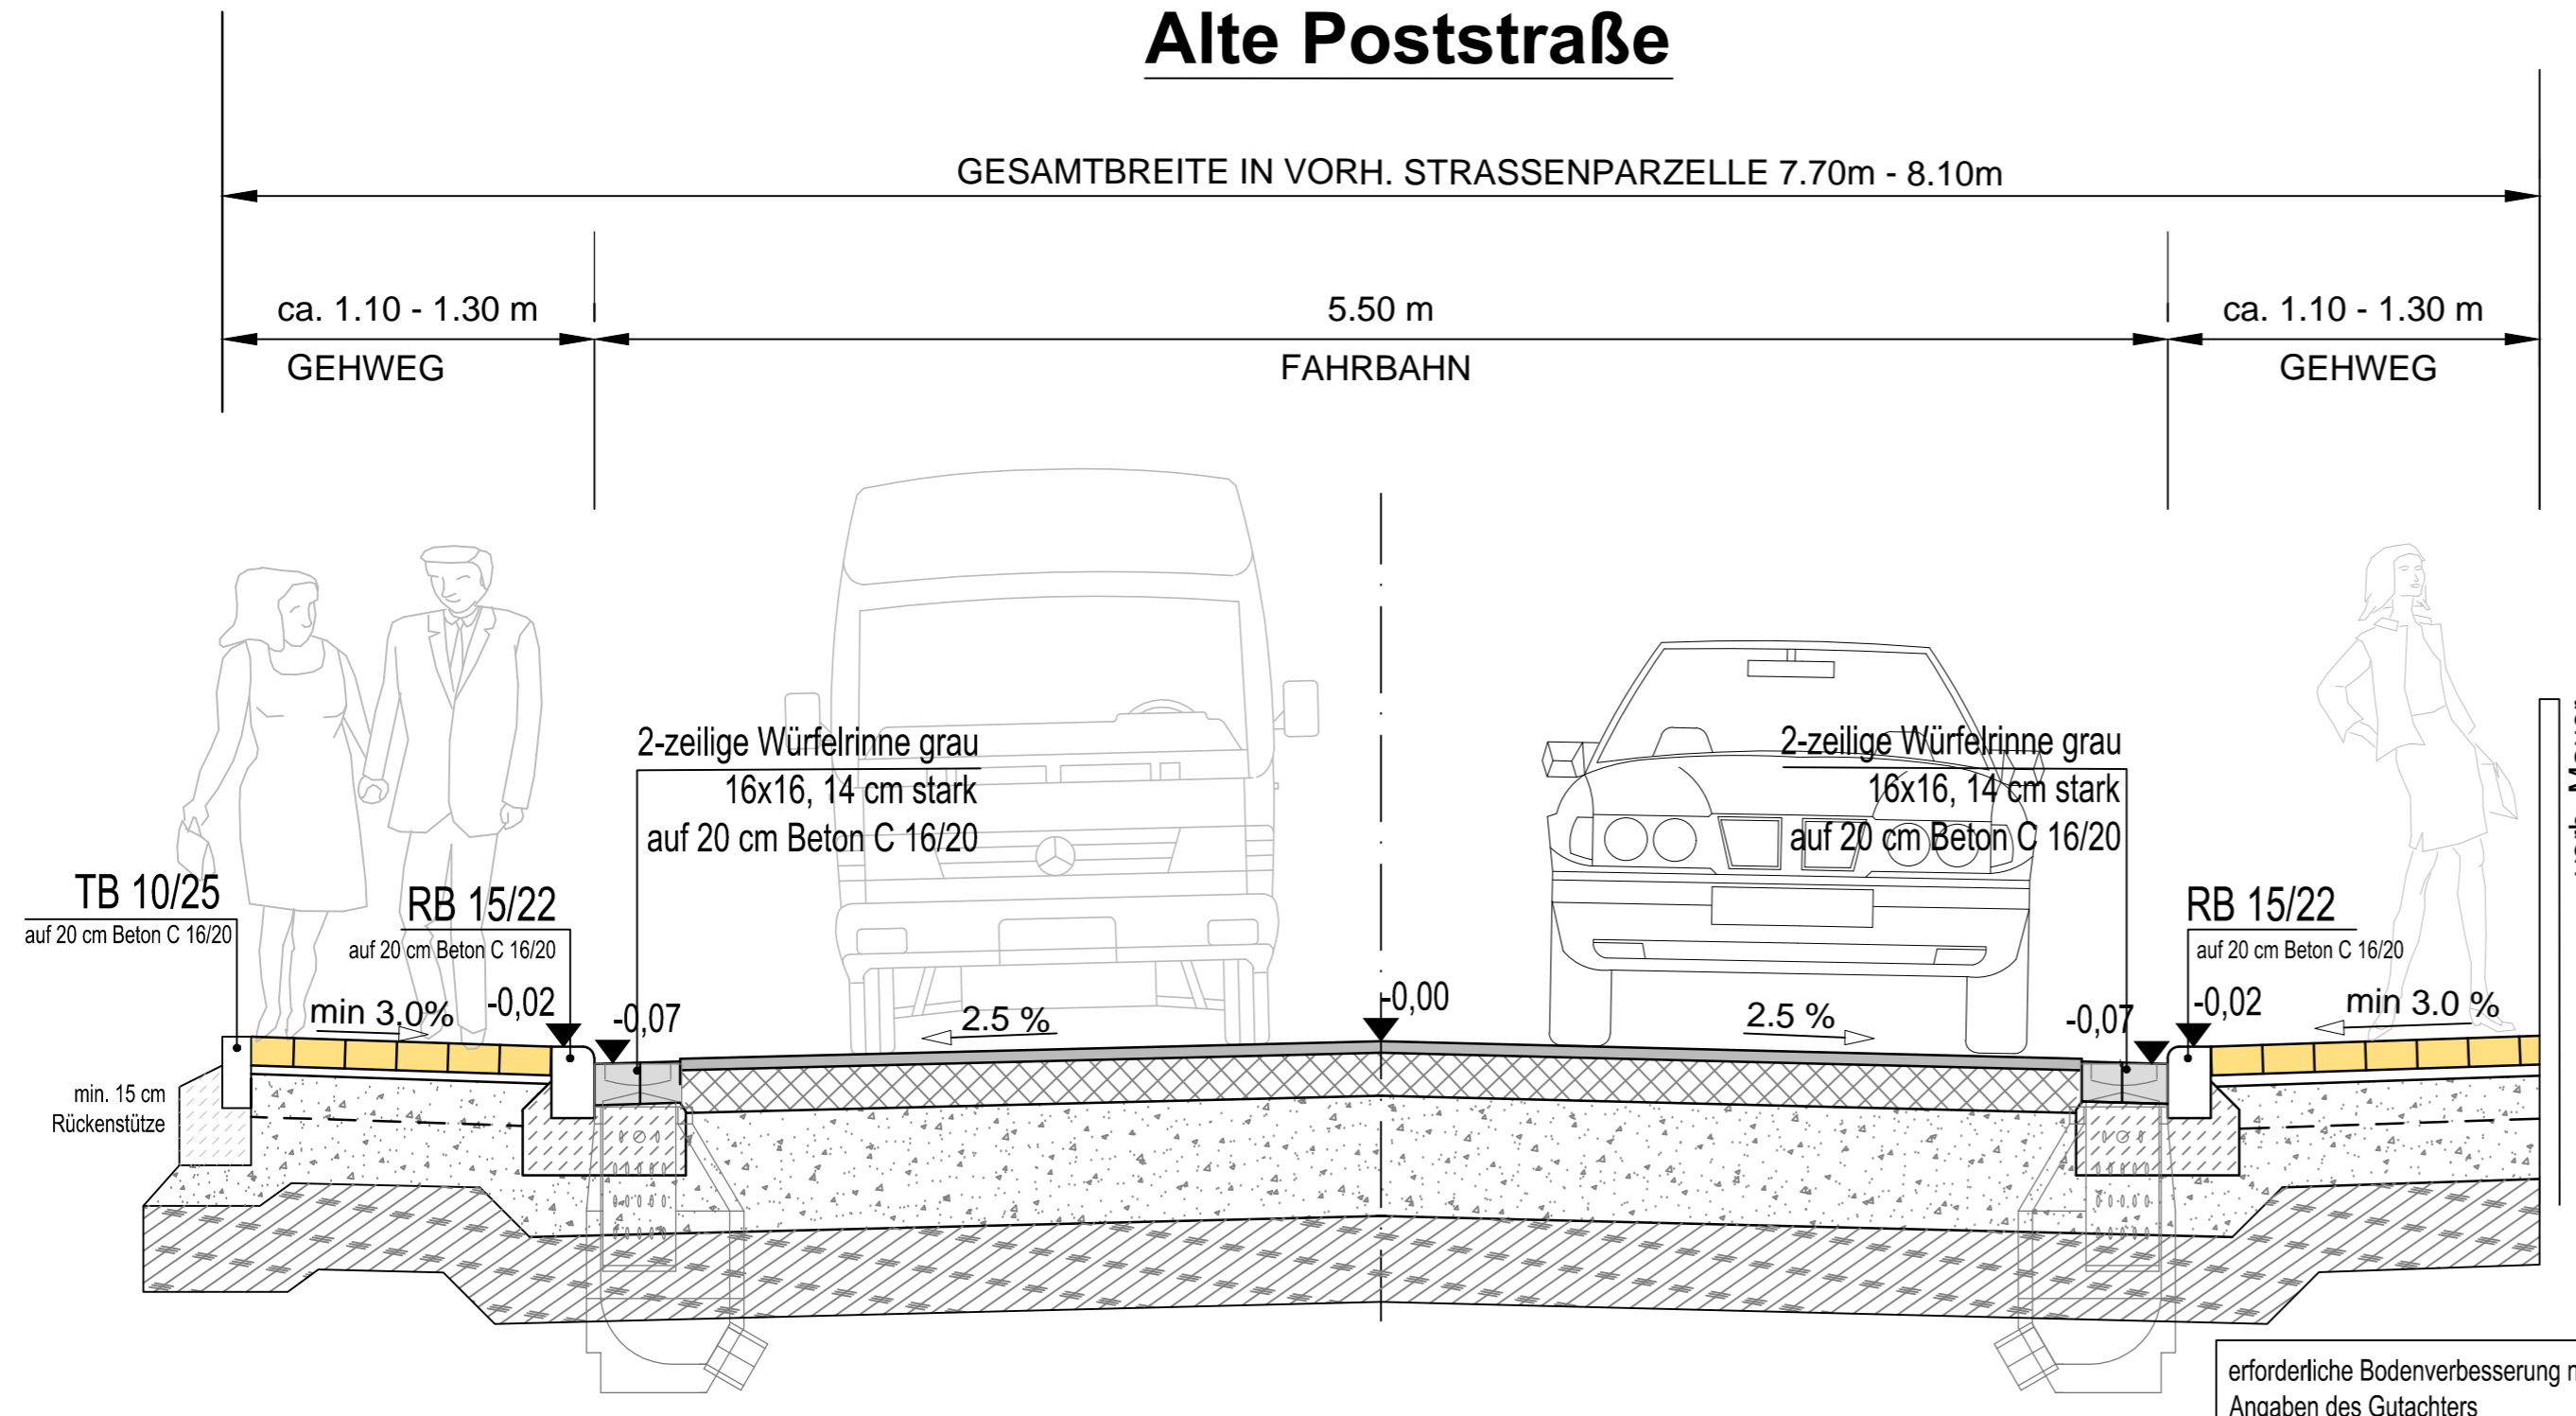


**AUFBAU GEHWEG**

10.0 cm Betonsteinpflaster 16/24 granit  
4.0 cm Bettung / Brechsand / Splitt  
15.0 cm Schottertragschicht 0/36  
21.0 cm Frostschuttschicht 0/45  
50.0 cm Gesamtaufbau

**AUFBAU FAHRBAHN  
gem. RStO 2012 Bk 1,8**

4.0 cm Asphaltbeton AC 8 DS  
16.0 cm Asphalttragschicht AC 32 TN  
40.0 cm Frostschuttschicht 0/45  
60.0 cm Gesamtaufbau

**Stand: 06.02.2017**  
Entwurf

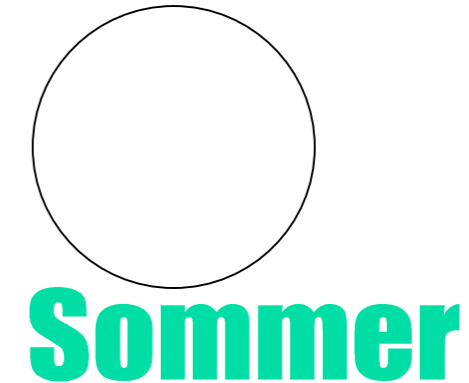

**Beratende Ingenieurgesellschaft  
für Tiefbau- und Umweltplanungen mbH**  
Beratung- Planung- Leitung- Projektsteuerung  
Philipp-Reis-Straße 6 Telefon (06128) 98-1000  
65232 Taunusstein Fax (06128) 98-1001  
E-Mail: info@sommer-ingenieure.de  
Internet: http://www.sommer-ingenieure.de

Nr.	Art der Änderung	Datum	Name

Projekt: **Stadt Idstein** 

**Erneuerung Kanal- und Wasserleitung  
sowie Straßenbau "Alte Poststraße"**

**Straßenbau**

Planart: Regelquerschnitt	Maßstab: 1:25	Unterlage Nr.: 6
		Blatt Nr.: 1
Es ist unzulässig, diese Unterlage zu vervielfältigen, den Inhalt zu verwerfen oder mitzuteilen, sofern dies nicht ausdrücklich durch den Urheber zugestanden wird. Zuwiderhandlungen sind strafbar und werden mit Klage auf Schadensersatz verfolgt (Lit Urh G, UWG, BGB)	bearbeitet	Datum
	gezeichnet	Februar 2017
Aufgestellt: Taunusstein, den .....		Der Auftraggeber: ....., den .....