

Aufgrund der §§ 5 und 51 der Hessischen Gemeindeordnung (HGO) in der Fassung vom 1. April 1993 (GVBl. I 1992 S. 534), zuletzt geändert durch Gesetz vom 20. Juni 2002 (GVBl. I S. 342, 353) des § 34 Abs. 4 des Baugesetzbuches (BauGB) in der Fassung vom 27. August 1997 (BGBl. I S. 2141), berichtigt am 16. Januar 1998 (BGBl. I S. 137), zuletzt geändert durch Artikel 12 des Gesetzes vom 23. Juli 2002 (BGBl. I S. 2850) hat die Stadtverordnetenversammlung der Stadt Idstein am 10. Dezember 2003 nachfolgende Satzung beschlossen.

**Satzung der Stadt Idstein zur
Festlegung der Grenze des im
Zusammenhang bebauten Ortsteiles
im Bereich Grunerstraße 70
Idstein-Kern**

§ 1

Die Grenze für den im Zusammenhang bebauten Ortsteil im Bereich des Grundstückes Grunerstraße 70, Idstein-Kern ist in der als Anlage zu dieser Satzung beigefügten Karte zeichnerisch dargestellt. Die Anlage ist Bestandteil dieser Satzung.

§ 2


Das Grundstück Grunerstraße 70 in der Gemarkung Idstein, Flur 54, Flurstück 47/5 wird gemäß § 34 Abs. 4 Nr. 3 BauGB in den im Zusammenhang bebauten Ortsteil einbezogen.


§ 3


Diese Satzung tritt am Tage nach der öffentlichen Bekanntmachung in Kraft.

Idstein, den 28. Januar 2004

Der Magistrat
der Stadt Idstein

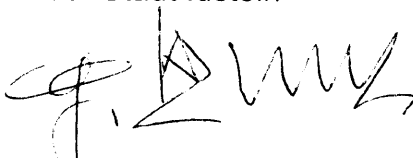
G. Krum
Bürgermeister

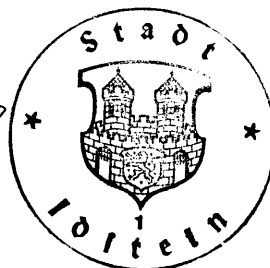

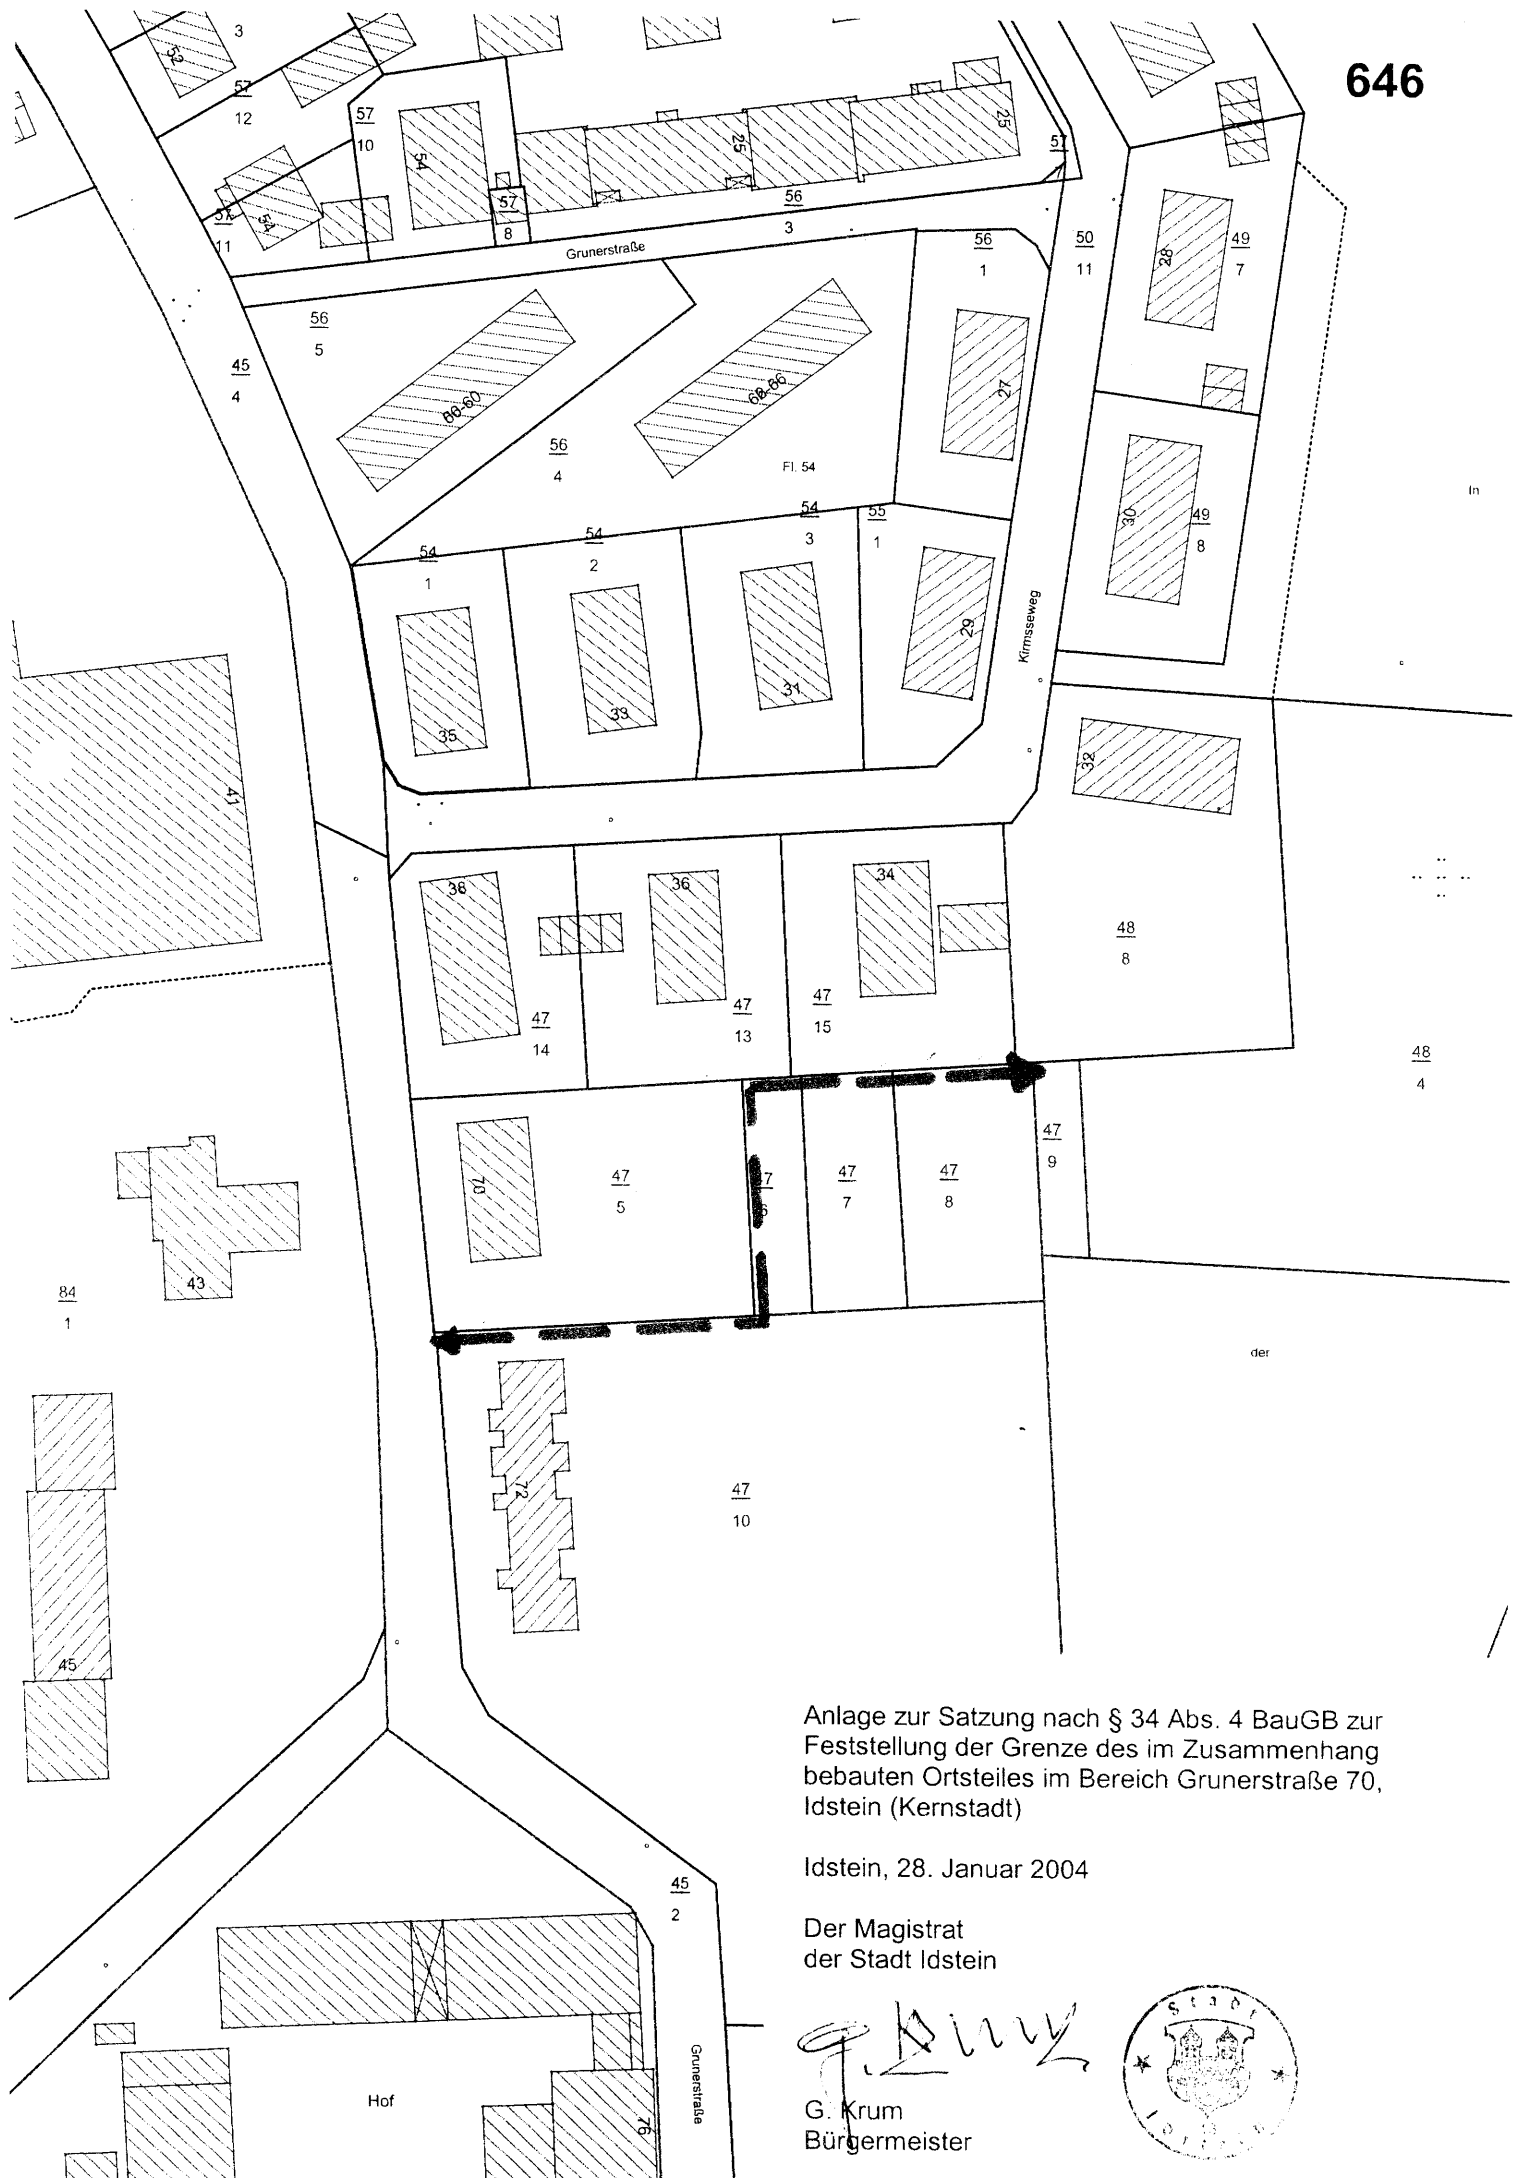

Anlage zur Satzung nach § 34 Abs. 4 BauGB zur
 Feststellung der Grenze des im Zusammenhang
 bebauten Ortsteiles im Bereich Grunerstraße 70,
 Idstein (Kernstadt)

Idstein, 28. Januar 2004

Der Magistrat
 der Stadt Idstein

G. Krum

G. Krum
 Bürgermeister

