


Aus Görsdorfer Weg

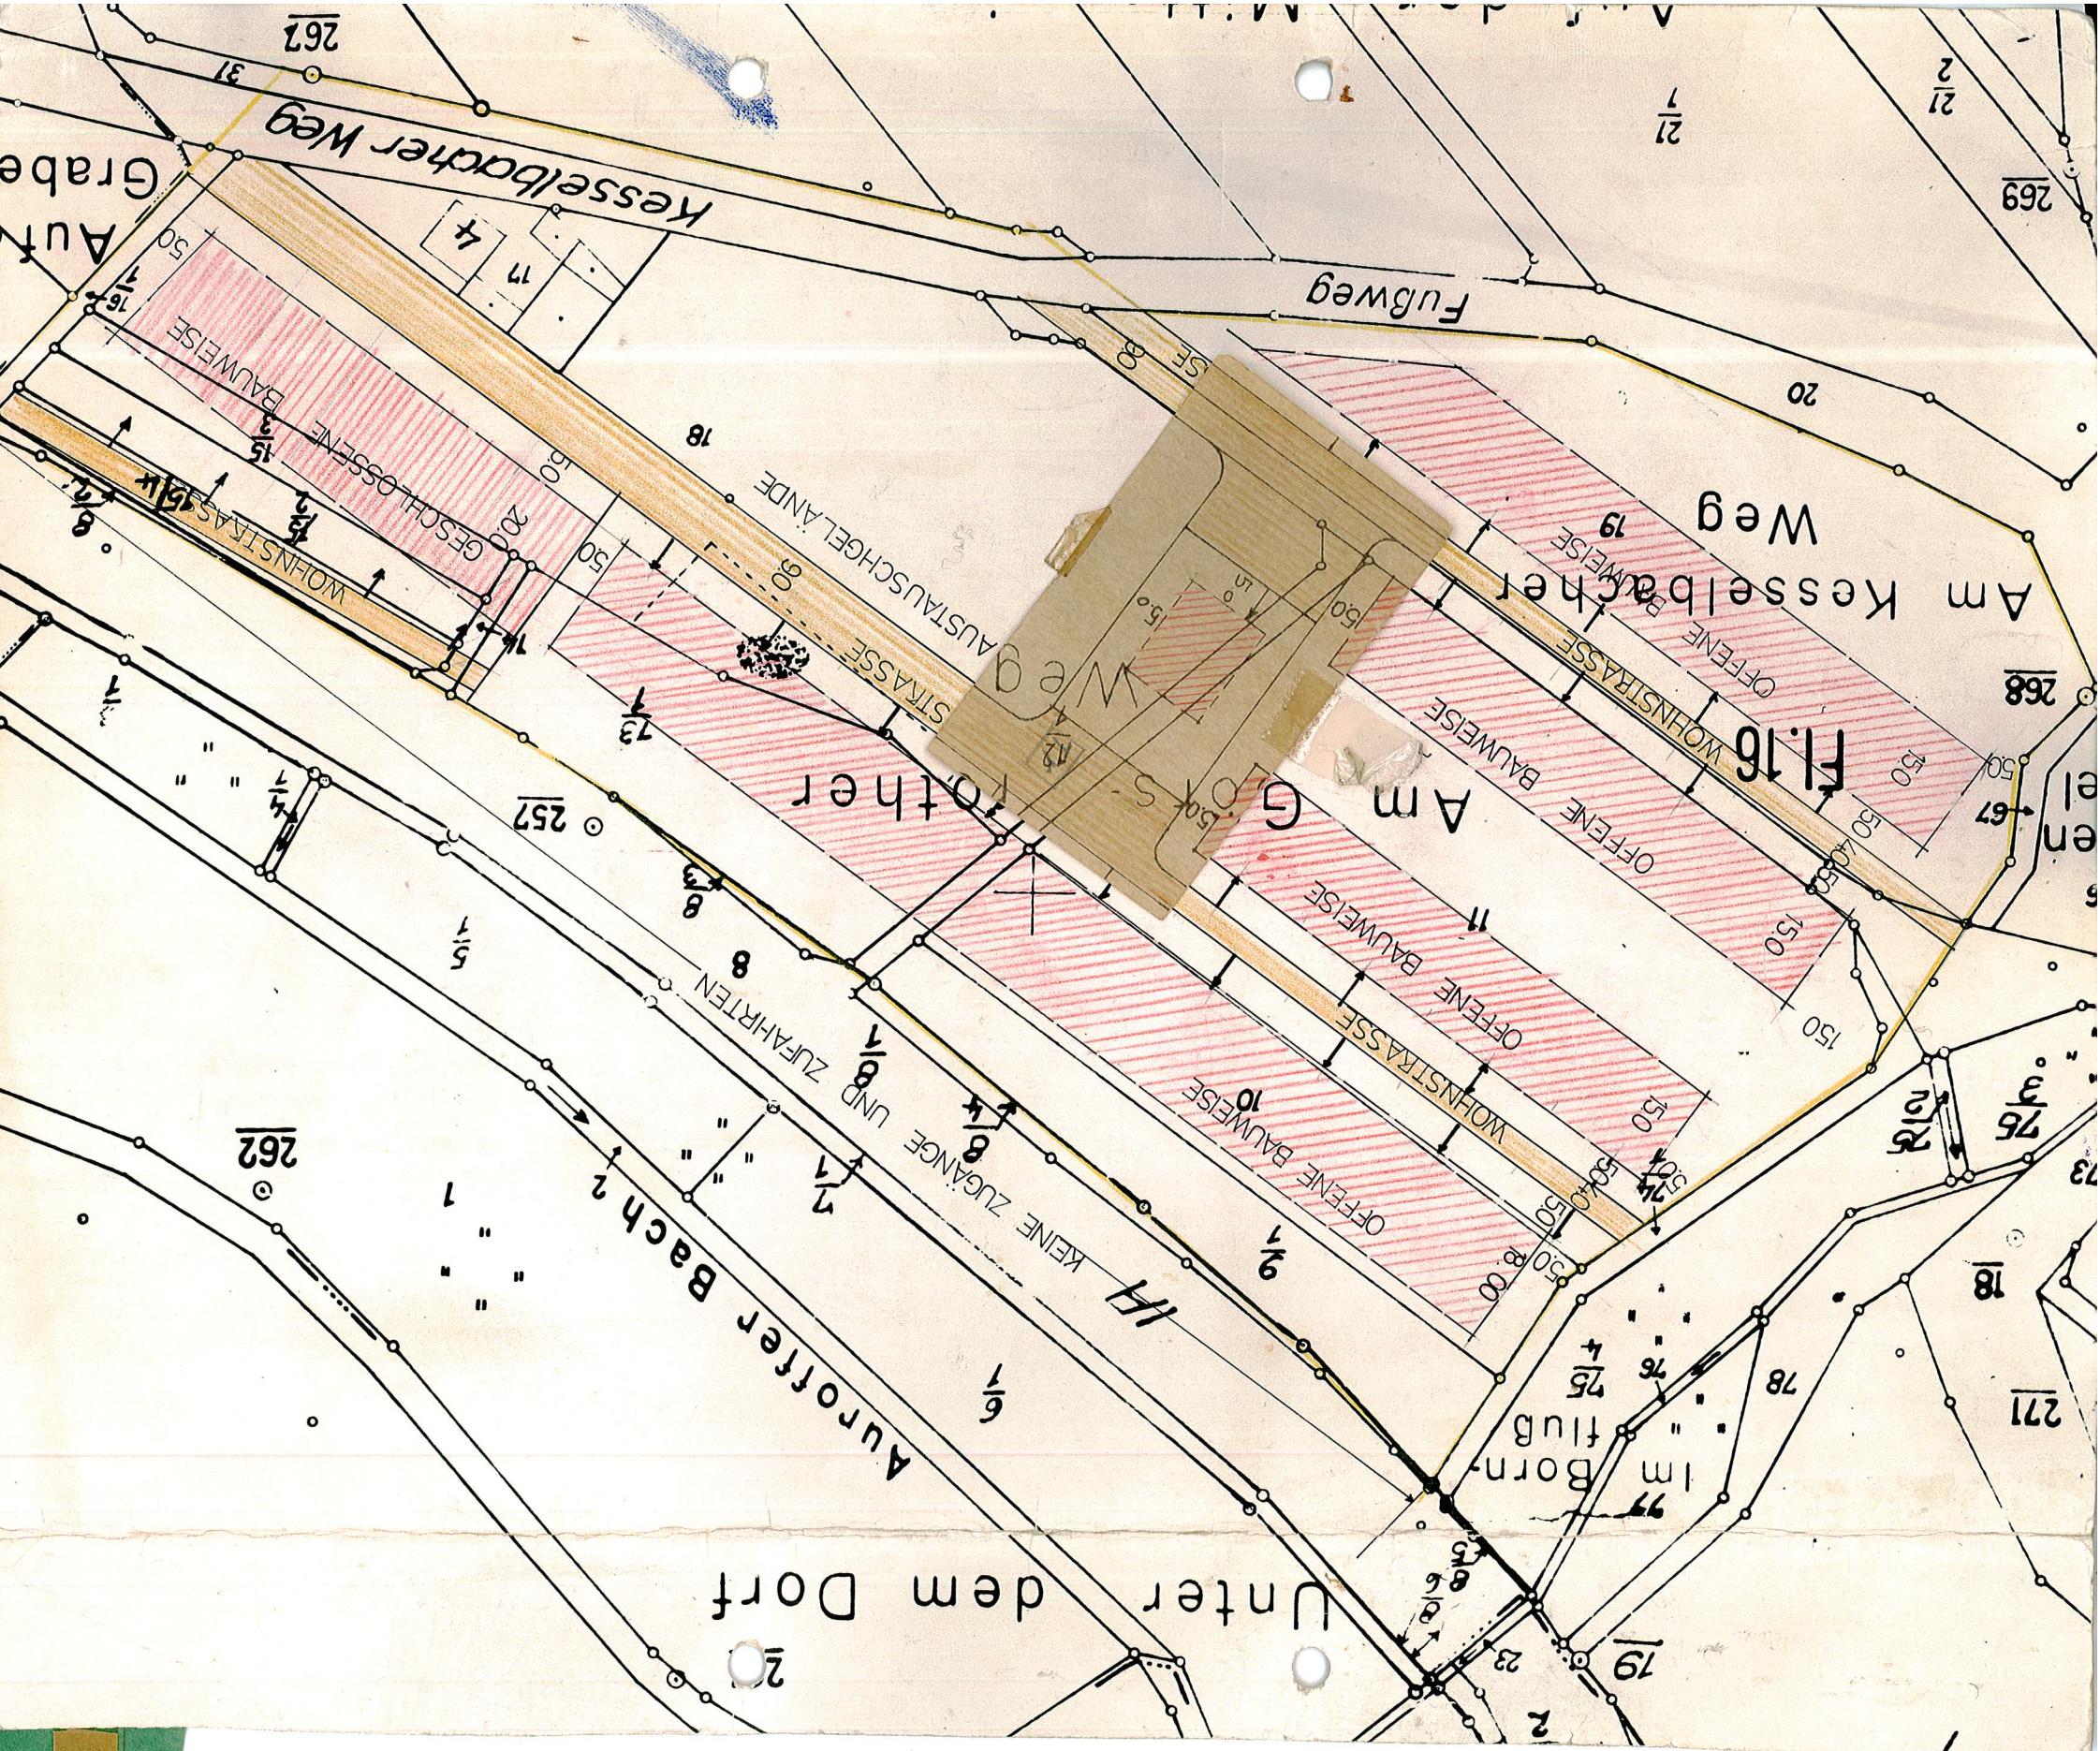

Mit Verf. v. - 6. Juli 1965
 III 3a gem. § 8 - 11 BBauG
unter Auftrag genehmigt
 Wiesbaden, den 6. Juli 1965
Der Regierungspräsident



A) Erläuterungen

1. Geltungsbereich
Überbaubare Fläche mit Baugrenze
2. Straßenfläche

B) Festsetzungen

1. Gesamter Geltungsbereich: Allg. Wohngebiet
Höchstgrenze zwei Vollgeschosse § 17 (4)
Baunutzungsverordnung
2. Für GRZ u. GFZ gelten die Höchstwerte nach
§ 17 Baunutzungsverordnung
Zu der offenen Bauweise dürfen gemäß § 22
(2) der Baunutzungsverordnung Einzel- u.
Doppelhäuser zugelassen werden.
3. Mindestgrösse der Grundstücke 475 m²
4. Dachform: Flachdach u. Flachgeneigte
Sattdächer bis 26° Neigung. Dacheindeckung
dunkel getontes Material
5. Maximale Sockelhöhe OKW = 0,75 m
6. Ausnahmen sind in begründeten Fällen z.B.
Straßen-Kanalhöhe zulässig.
7. Maximaler Nutzungszeitraum 9.5.1965

Aufgestellt durch Beschluss der
Gemeinderatsitzung vom 24. 9. 64

 (Unterschrift)

Nach Beteiligung der Träger
öffentlicher Belange offenge-
legt ab 9.11.64 auf die Dauer
eines Monats.

Offengelegt vom 9.11.64 bis 8.1.65
 Als Sitzung geschlossen von der
Gemeindevertretung
am 8.1.1965

Göring

 (Unterschrift)

Göring

 (Unterschrift)