
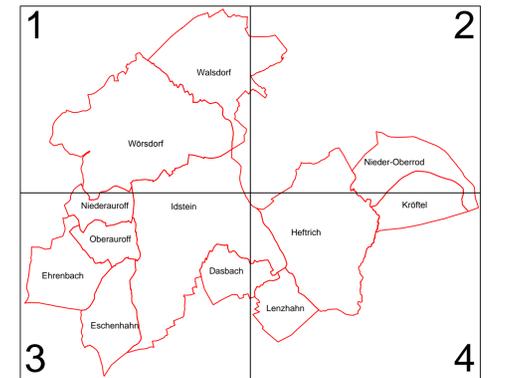
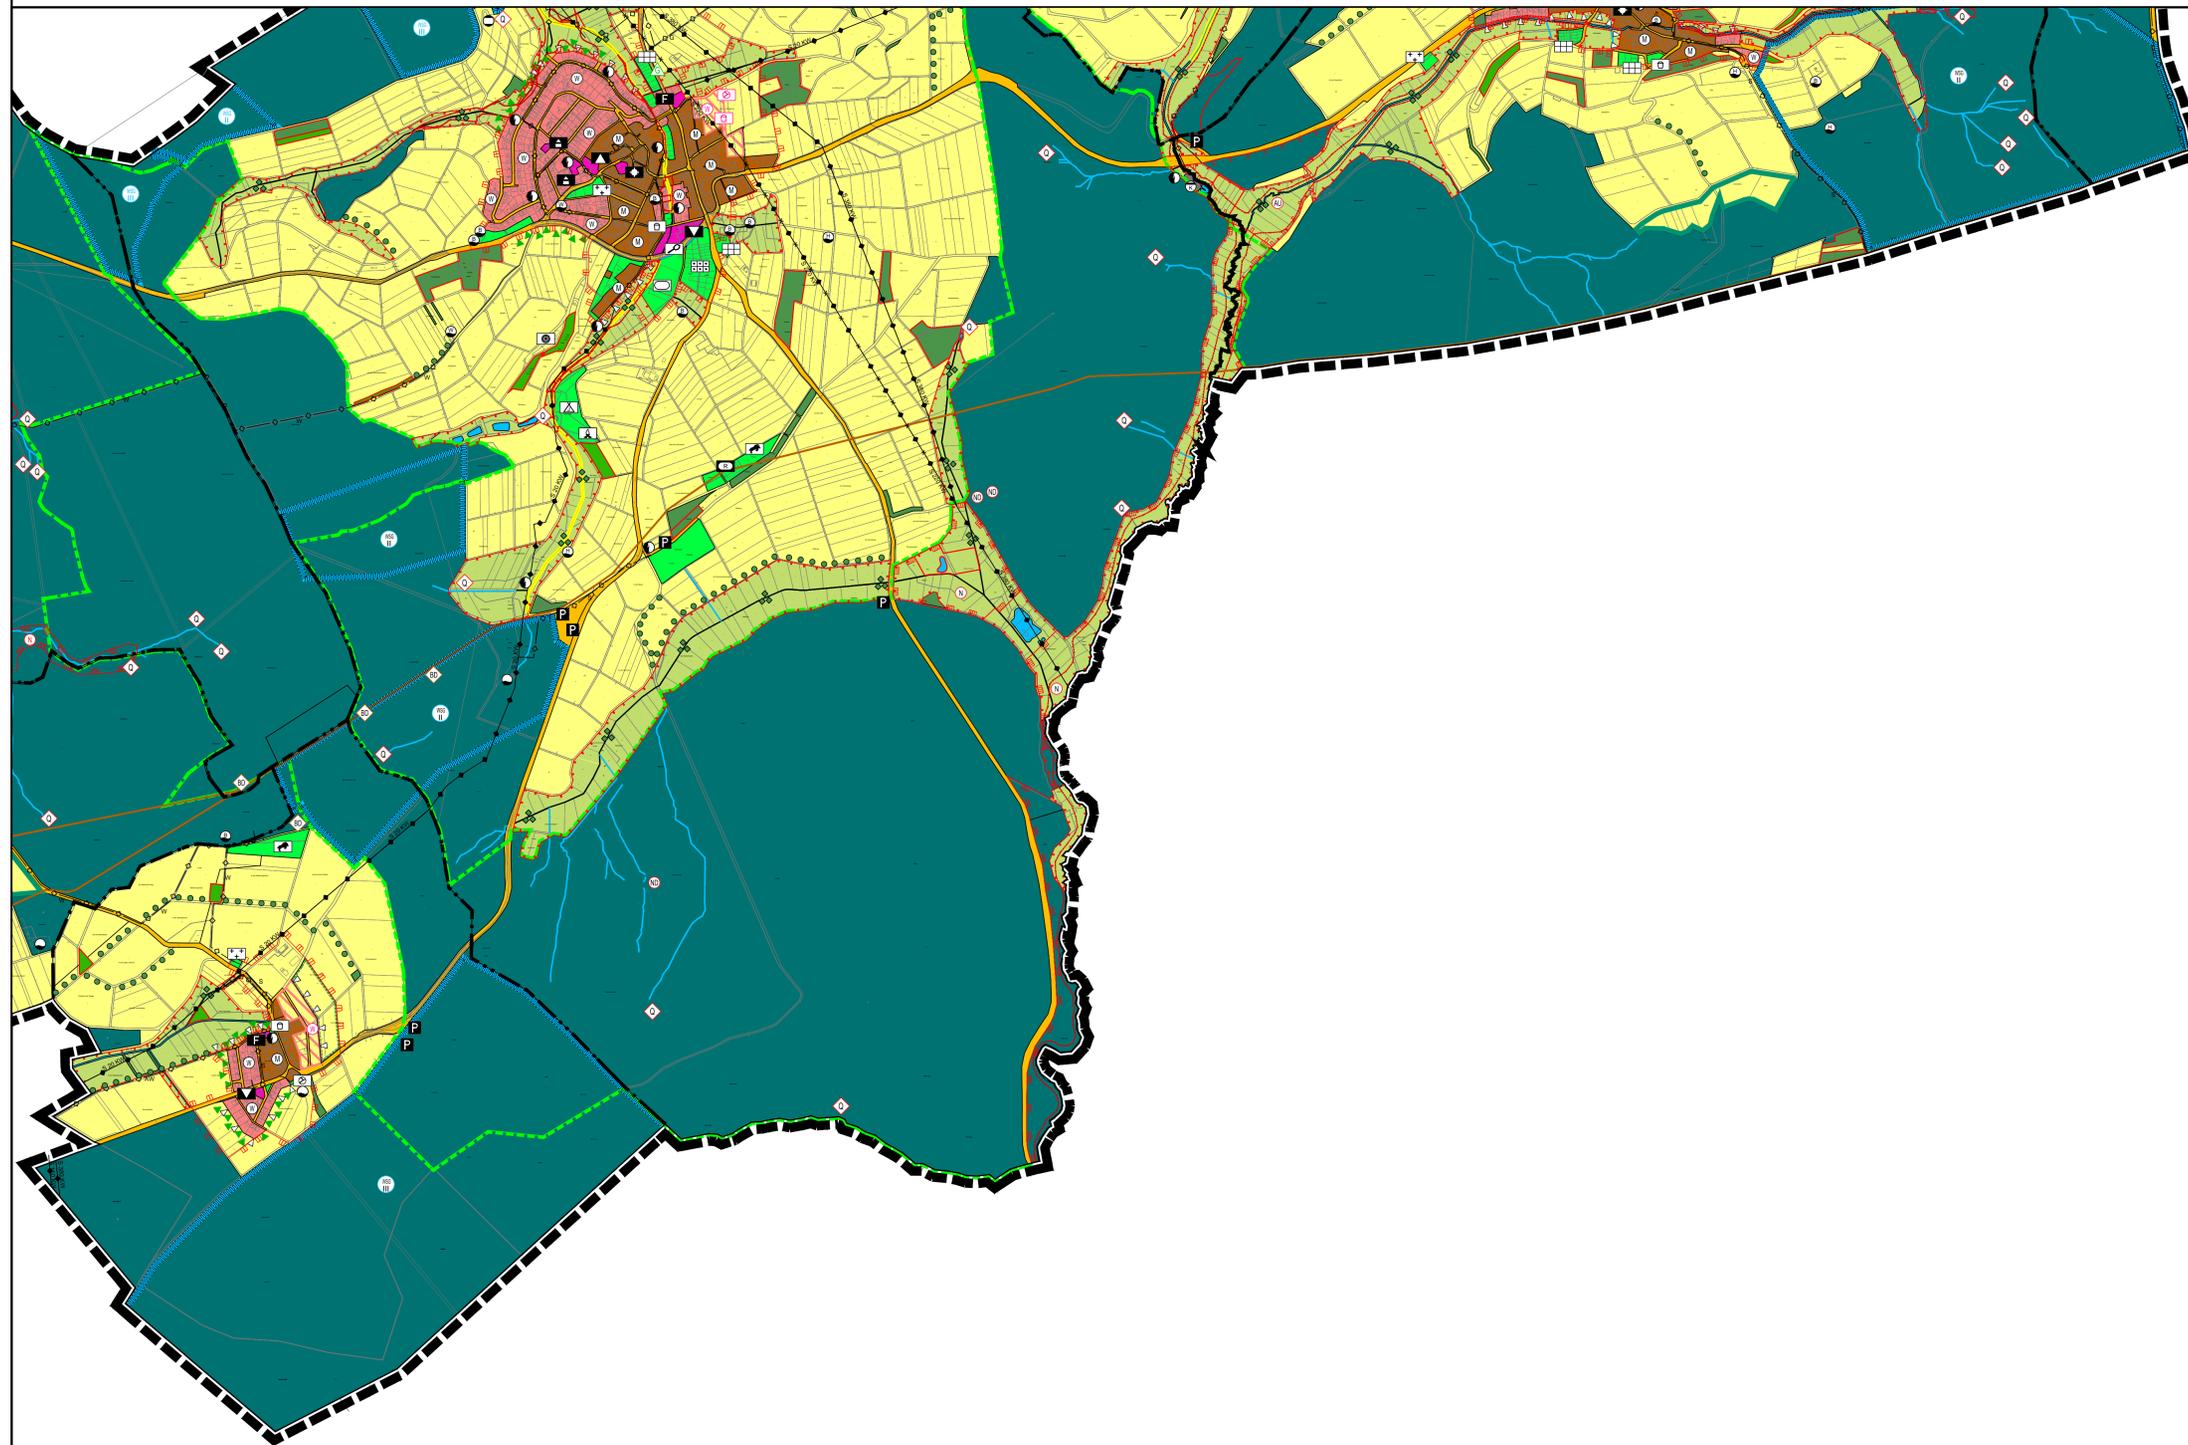


FLÄCHENNUTZUNGSPLAN STADT IDSTEIN

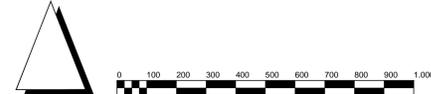

STADT IDSTEIN

FLÄCHENNUTZUNGSPLAN
STAND JULI 2016

PLANAUSSCHNITT 4

PLAN-Nr. 4	M. 1 : 10.000	AZ. L 130 / 06	L 211 FNP Idstein Gesamtplan	1
DATUM	BEARBEITER	PLANFERTIGSTELLUNG		
12.07.2016	UJK			
DATUM	BEARBEITER	PLANÄNDERUNG		