## Legende

Versorgungseinrichtungen

vorhanden

- Gasleitung
- Wasserleitung
- E-Freileitung
- E-Leitung
- Fernmeldeleitung
- Leitung Straßenbeleuchtung
- Fernheizleitung

Die Lage der best. Leitungen wurden graphisch den von den Versorgungsbetrieben zur Verfügung gestellten Unterlagen entnommen und in diesen Plan übertragen. Etwaige Lageungenauigkeiten können nicht ausgeschlossen werden.
Vor Baubeginn sind die aktuellen Leitungsbestandspläne bei den Versorgungsunternehmen zu beschaffen und die Lagen sind ggf. in der Örtlichkeit nachzuprüfen!

## Trassenquerschnitt A-A

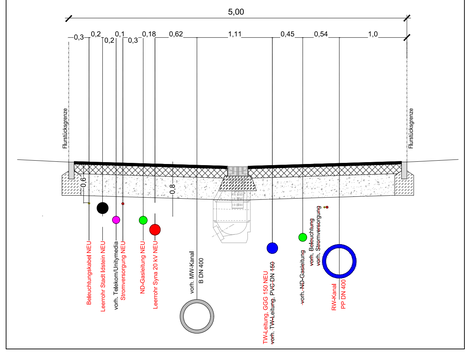


| Nr. | Art der Änderung | Datum | Name |
|---|---|---|---|
| B | Anpassung Kanaltrasse an Stützwandverlauf | 21.09.2022 | Scheld |
| A | Unterschriften gleichgestellt | 22.08.2022 | Scheld |

# TRASSENKOORDINIERUNG

Entwurfsbearbeitung :

GRANDPIERRE & WILLE

INGENIEURBÜRO
GRANDPIERRE & WILLE
Gerichtsstraße 11 / 65510 Idstein
Telefon 06126/9510-0 / Fax 06126/9510-50
ingenieurbuero@igw-idstein.de / www.igw-idstein.de

| | Datum | Name |
|---|---|---|
| bearbeitet: | Aug. 2022 | Wille |
| gezeichnet: | Aug. 2022 | Scheld |
| geprüft: | gez.: Wille | |

Bauherr:

swi Stadtwerke Idstein

STADTWERKE IDSTEIN

Projekt:

Regenwasserableitung in Idstein ST Kröftel
- Verbindungsweg -

Plan Nr.: 4 Blatt Nr: 1B

TRASSENKOORDINIERUNG
Ver- und Entsorgung

Maßstab: 1 : 250

Entwurfsverfasser :
**INGENIEURBÜRO GRANDPIERRE & WILLE**
gez. Wille
Idstein, im August 2022

Bauherr :
**Stadtwerke Idstein**
gez. Viehböck
Idstein, im August 2022

Geprüft :
**Stadtwerke Idstein**
gez. Hinze
Idstein, im August 2022

I:\Projekte\Idstein\15-160-Regenwasserableitung Aus Einheimischenmodell\Planung\Ausführungsplanung\ 15-160_A_GESAMTPLAN-Kanal+Wasser 2022-09-22