


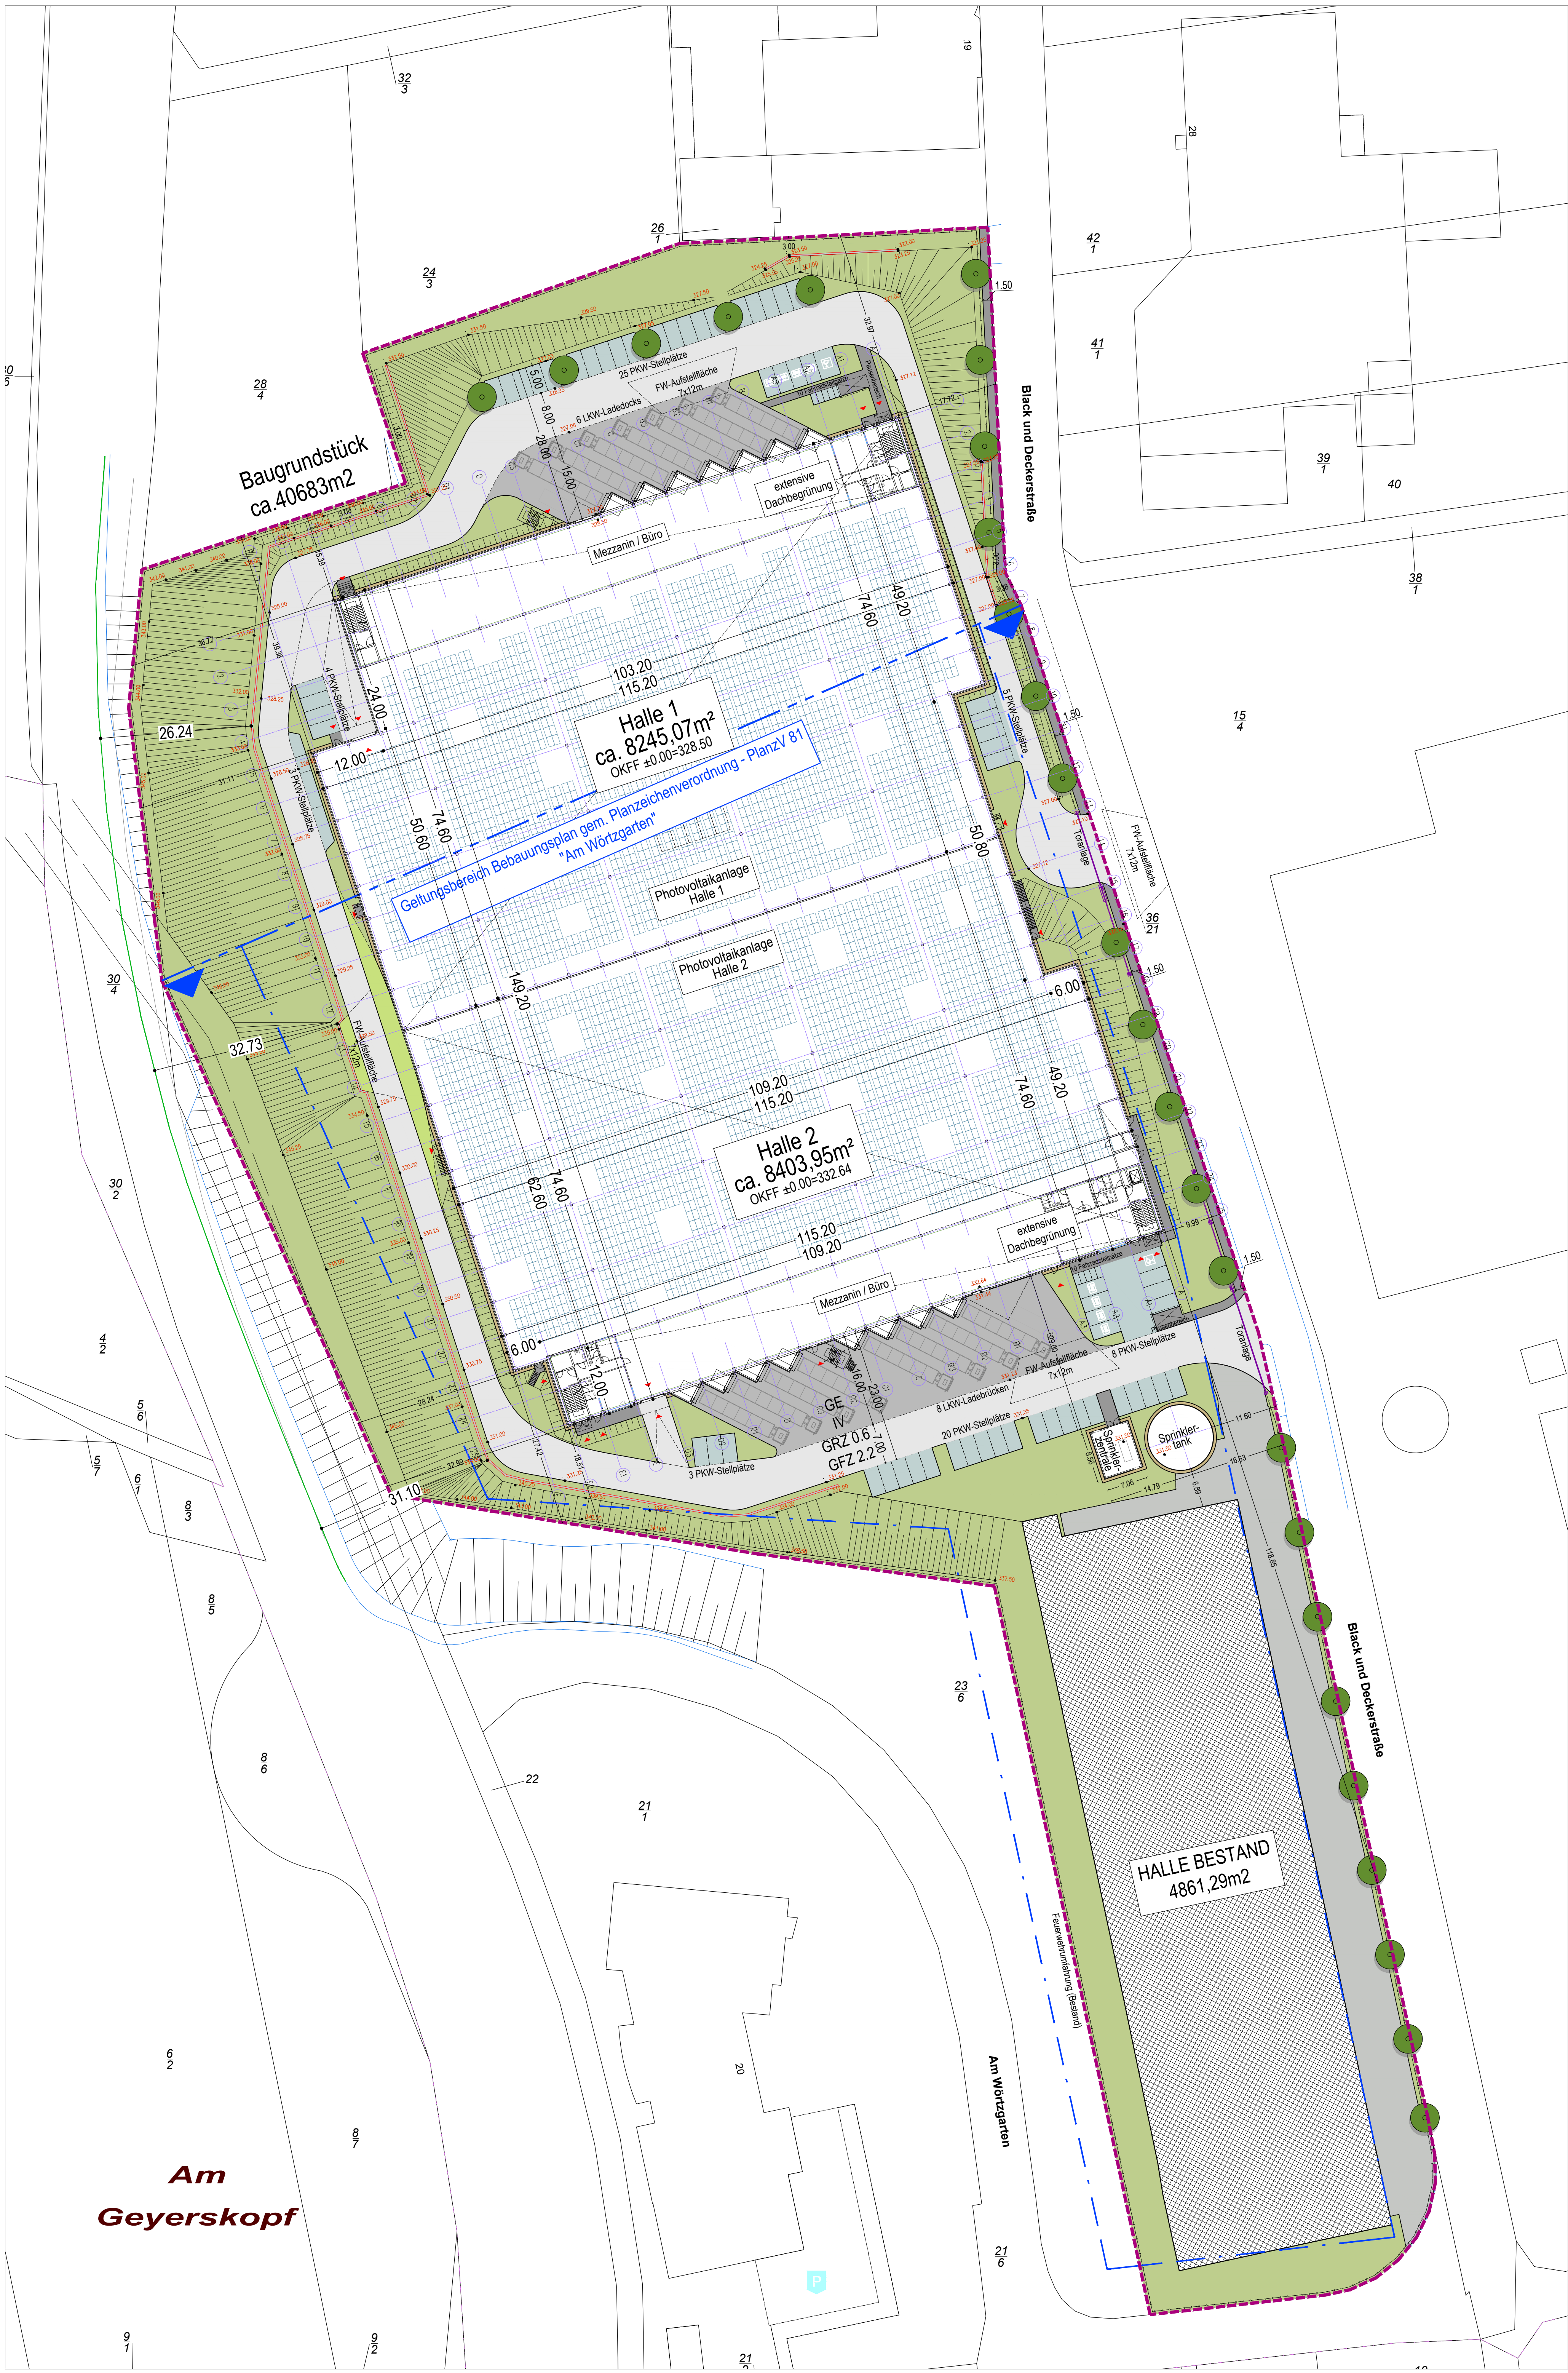

LEGENDE:

	Gehwege als Betonsteinpflaster auszubauen		Geplante Grenze des Baugrundstückes
	PKW Abstellfläche als Versickerungspflaster auszubauen		Baugrenze
	PKW Strasse als Verbundsteinpflaster mit wasserdurchlässigen Fugen		Abgrenzung Geltungsbereich B-Plan
	Strassen und Hofflächen als schwerlastgeeignet 40 t/a.		Straßenkante B275
	LKW Abstell- und Anstellflächen mit Besenstrich schräg, Betonplatte, frostsicher- und lausitzbeständig 40 t/a.		Geplante Stützwände
	Trautstreifen als Rollkies unverseigt		Zaunanlage H=2,00 m
	Schotterfläche als Feuerwehrumfahrt.		Großkroniger Laubbaum
	Rasenflächen RSM 7.1.1		Bestand

FP	HALLE 1	OKFF = ± 0.00 = 328.50m üNN
	HALLE 2	OKFF = + 4.14 = 332.64m üNN

BAUHERR:	ARCHITEXT:
	Polsterborn: xx.xx.2024

ENTWURF

BAUHERR:	MLP Logistic Park Germany GmbH I Sp.z o.o.& Co. KG
	Goetheplatz 5-7 60313 Frankfurt am Main



PLANUNG:	GEZ. DRAWN:	DATE:
	Flurstraße 6 Tel: 0521/690699 e-mail: k.kuehling@kuehling.de	07.08.2024

PROJEKT:	GEZ. APPROVED:	DATE:
NEUBAU EINES GEWERBEPARKS MIT BÜRO-/SOZIALFLÄCHEN Black-und-Decker Straße 25, 65510 Idstein Stadt/Gemeinde: Idstein Gemarkung: Idstein, Flur: 67; Flurst.: verschiedene		

INHALT:	GEZ. CHECKED:	DATE:
FREIFLÄCHENPLAN		

PROJ.-NR.	PLAN.-NR.	INDEX	MASS-STAB
MLIS xxxx	1 1 A E FP 01 00		1:500

CAD-MODELL:	E:\MLIS_3822_11_AE_FP_01_00_2024-08-07.dwg
PLOTDATEI:	E:\MLIS_3822_11_AE_FP_01_00_2024-08-07.dwg

B_MLIS_XXXX